

Квартира №2

Вилла 2 → Этаж 2

162,2 м²
общая
площадь

4
количество
комнат

16,7 м²
площадь
террасы

4,6–4,8 м
высота
потолка

Окна
на 3 стороны
света

Гостиная и спальня
с выходами
на террасу

2
входа


Панорамное
остекление
«в пол»

Терраса с видом
на восход

Дровяной
камин

Виды на реку
и парк

Ванная комната
с окном

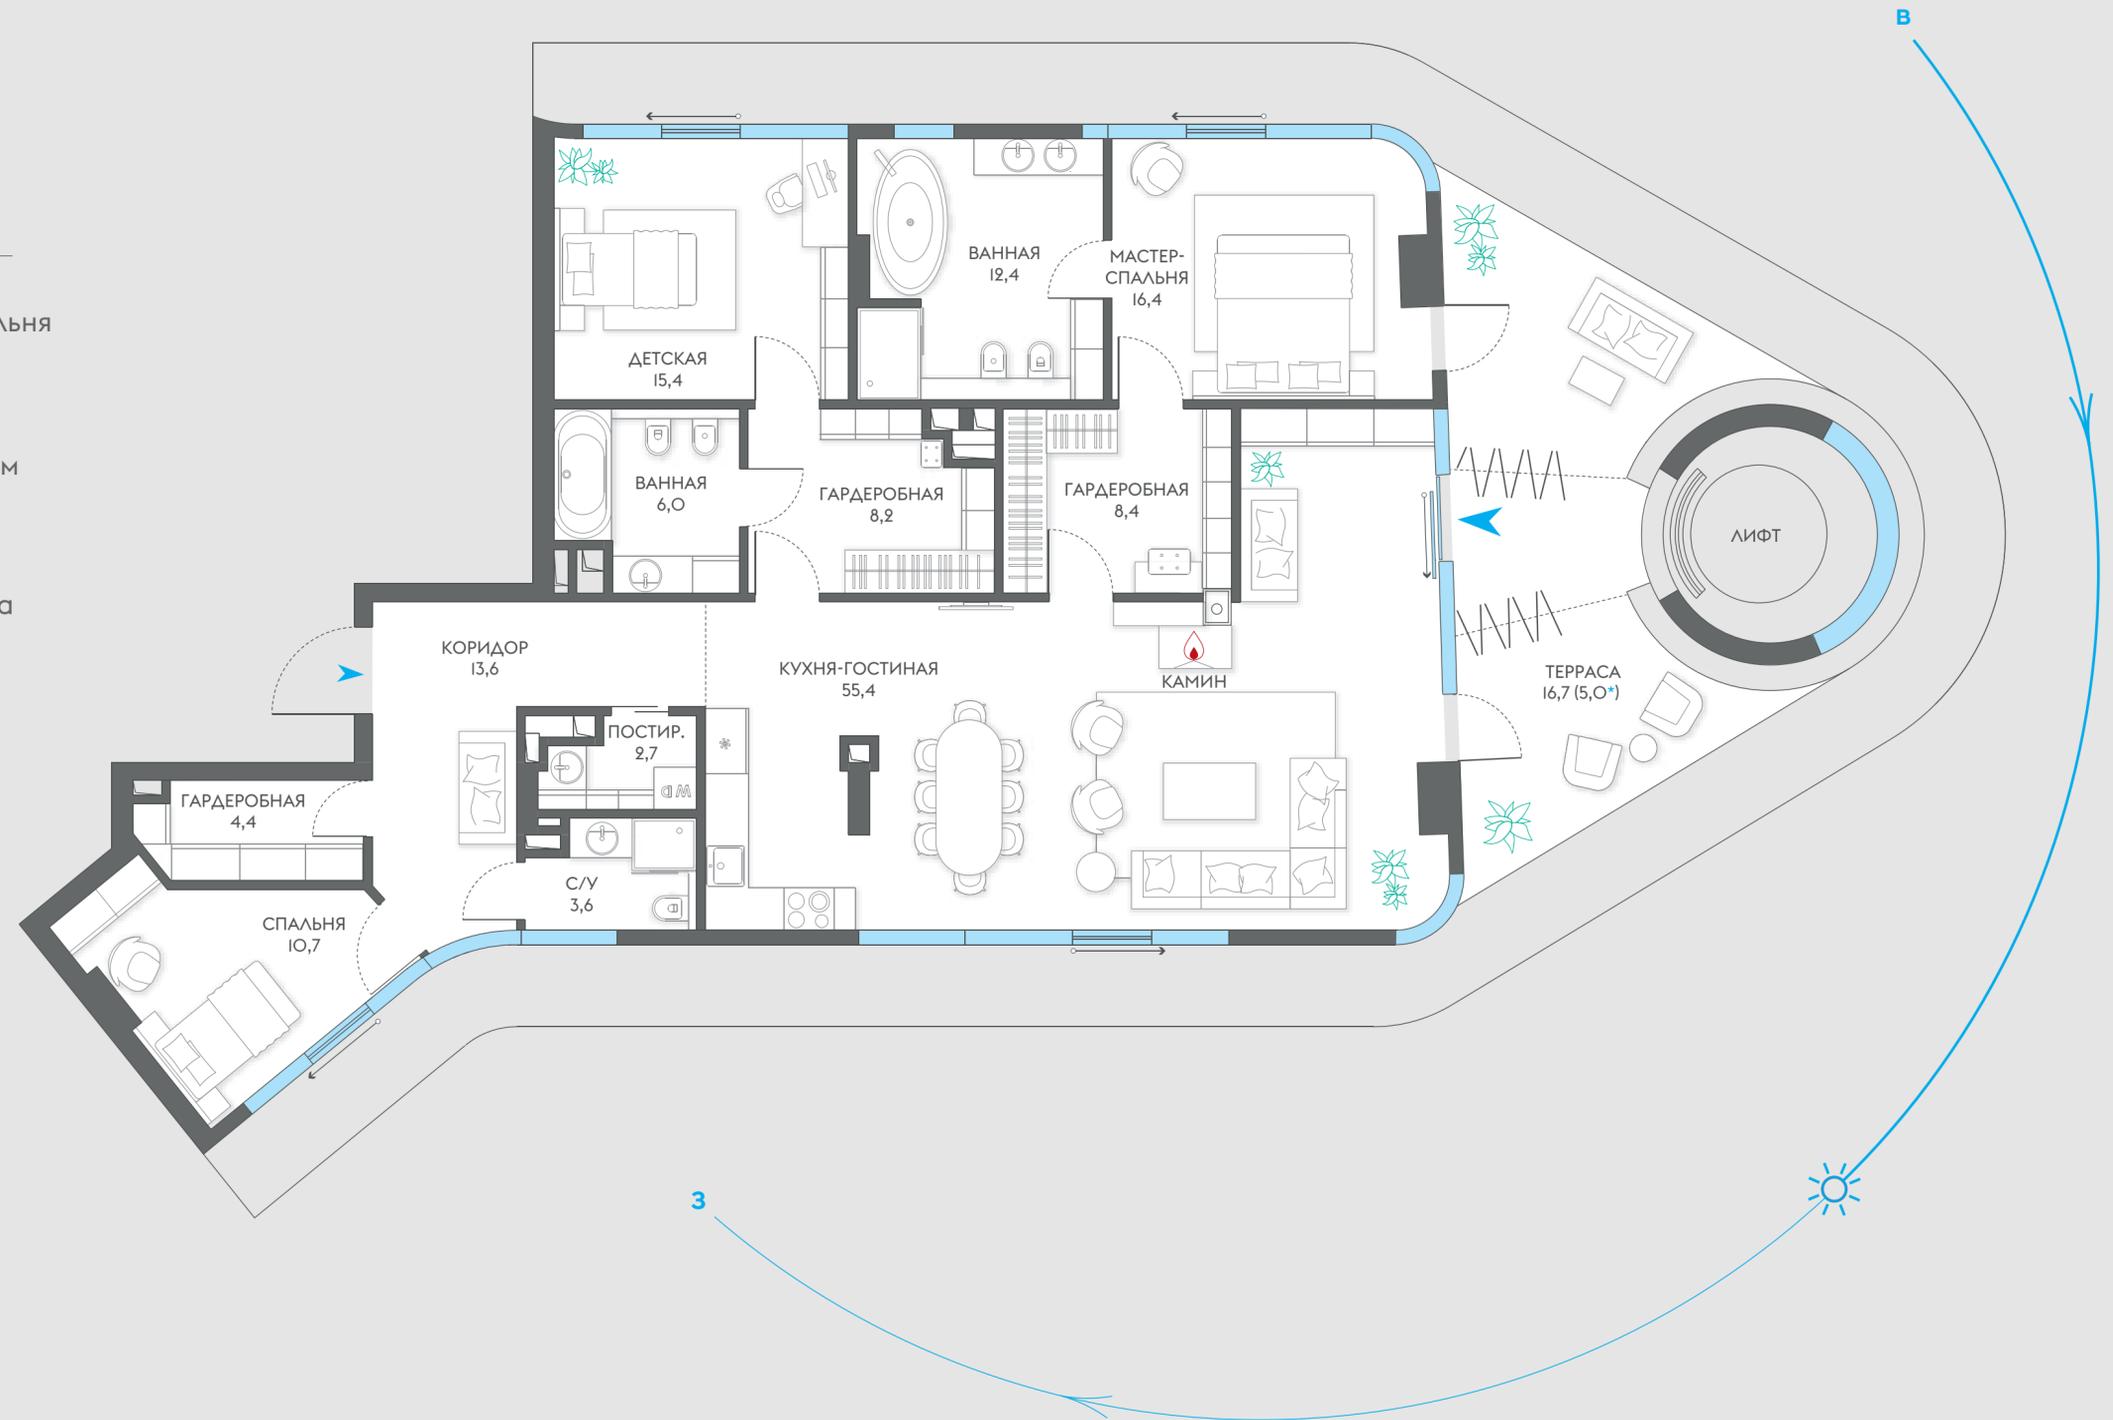

*Площадь с учетом понижающего коэффициента